


照明回路及び基本仕込み図

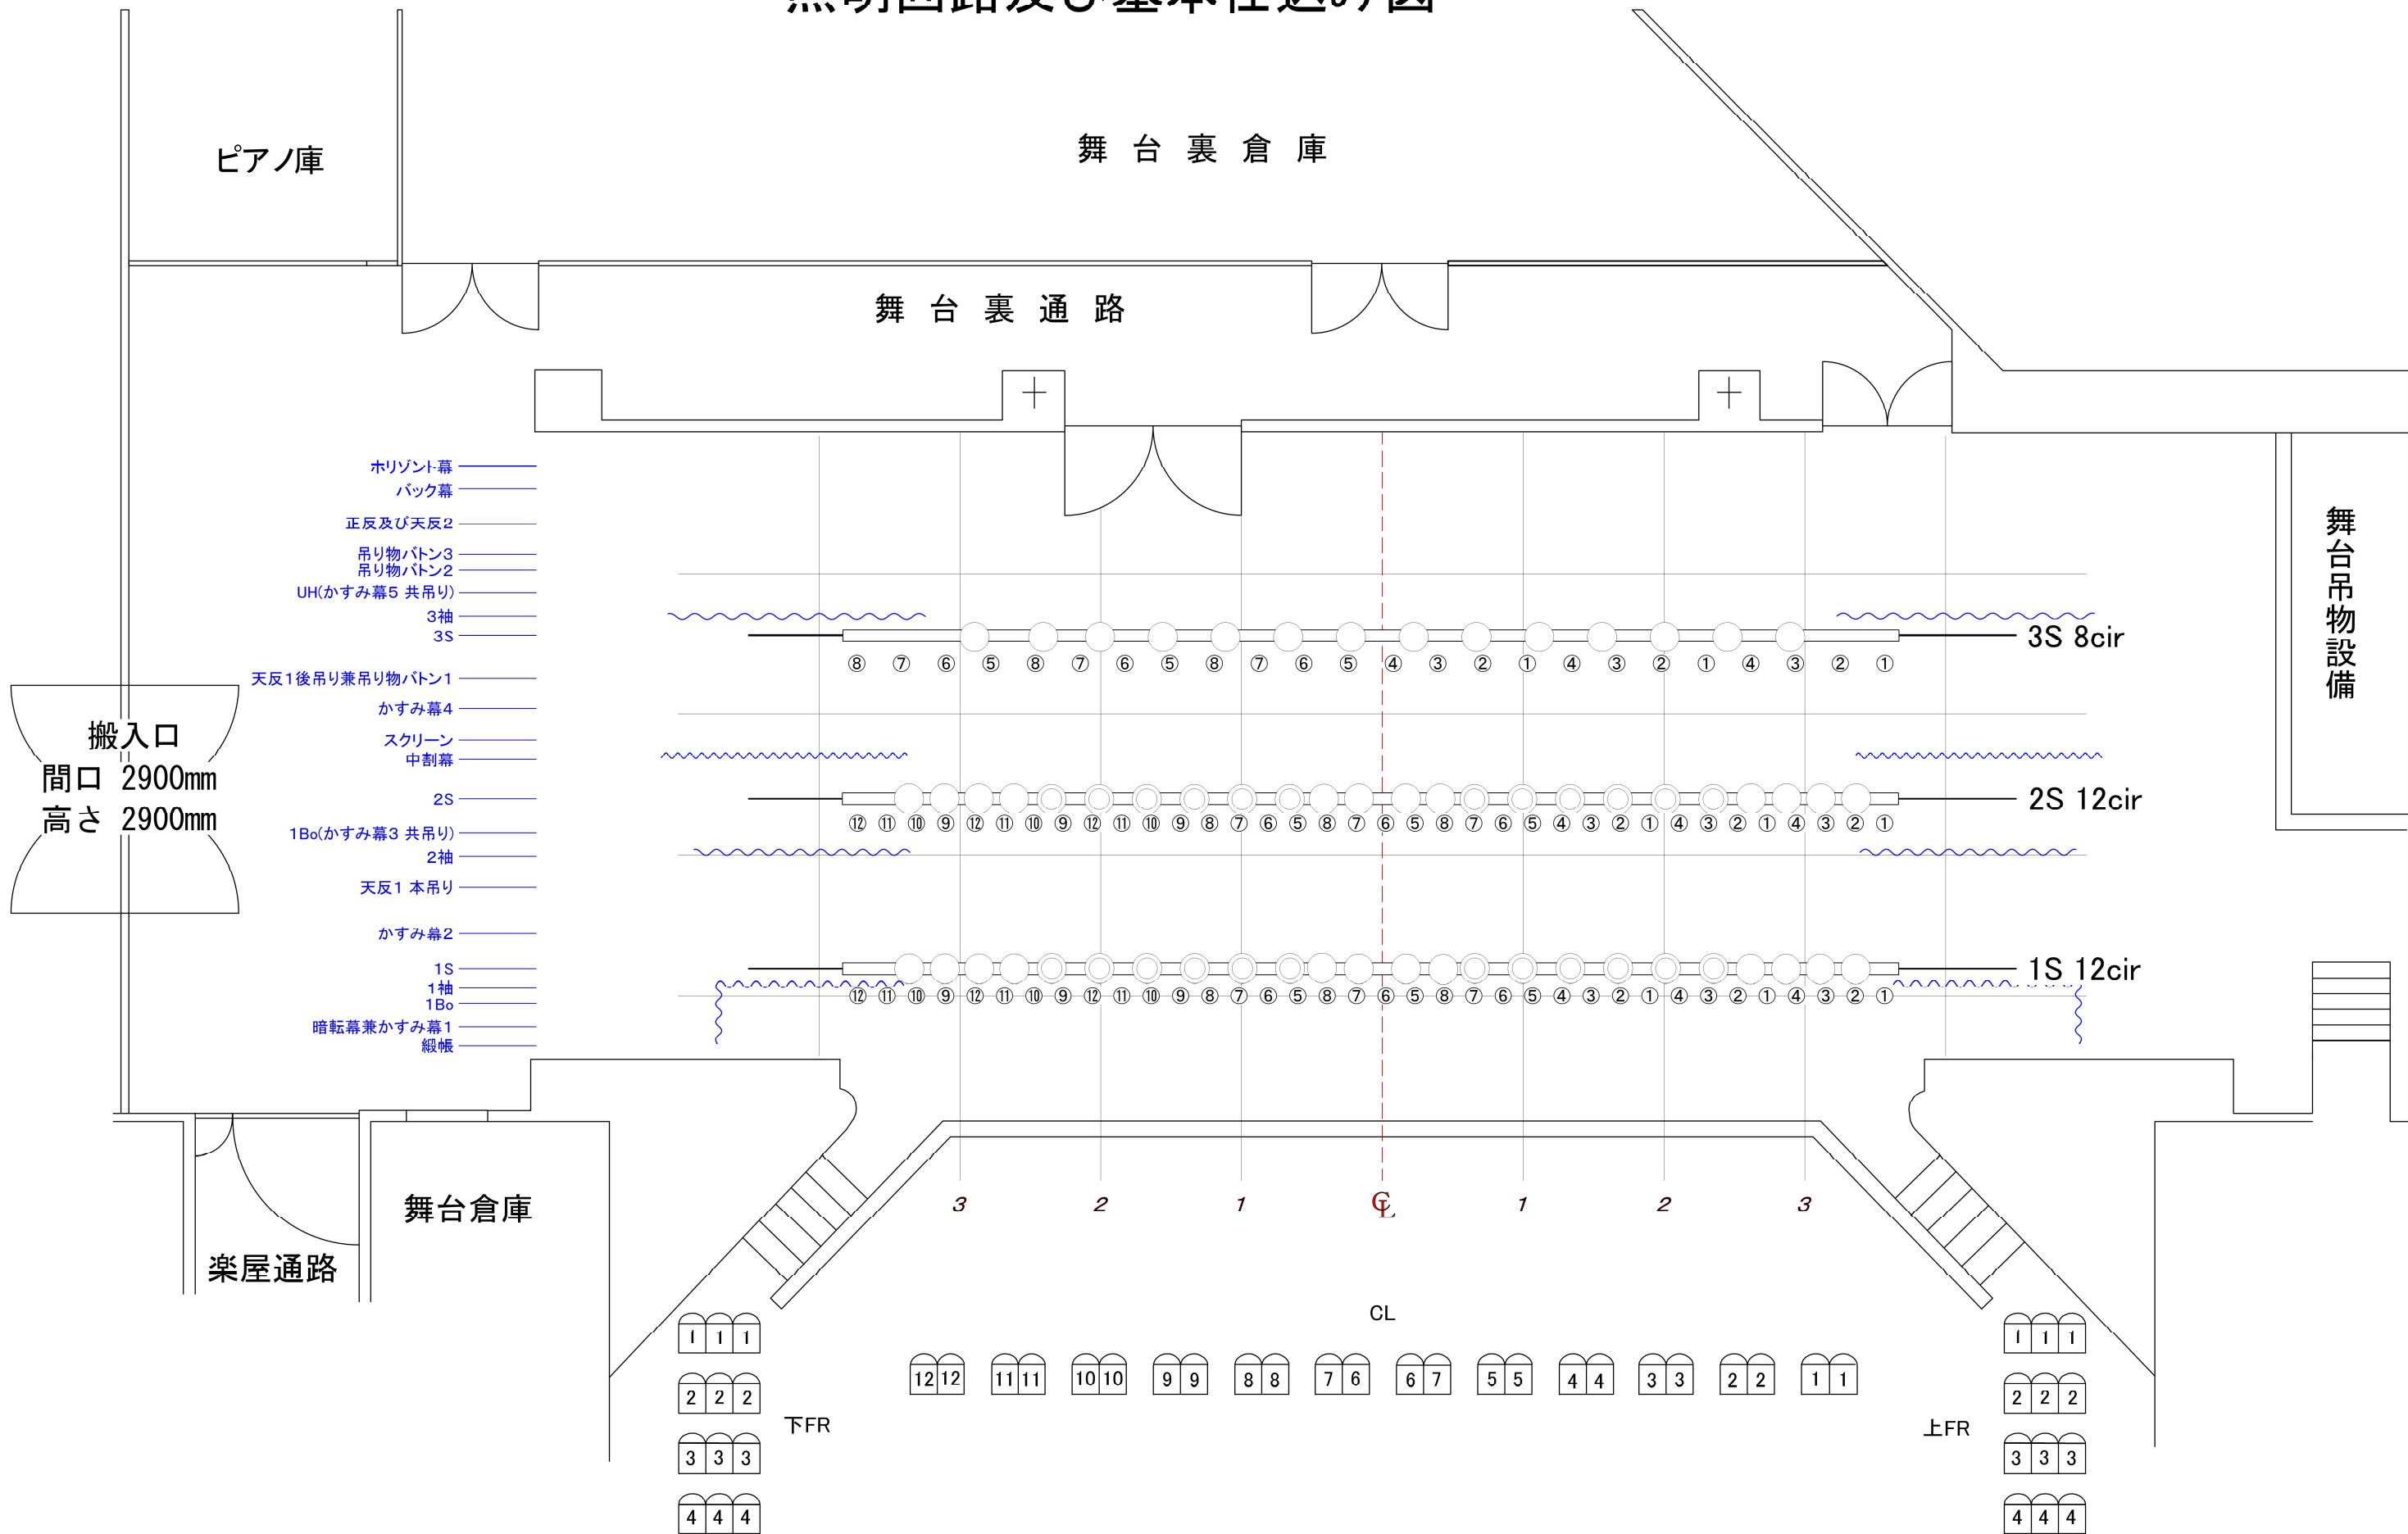

Client	Draw	Scale 1/80(A3)	Issue Date		Revision	 横浜市青葉公会堂 【指定管理者】 コナミスポーツクラブ・東急コミュニティーJV
Title	Locate	Direction	Planning	Design		