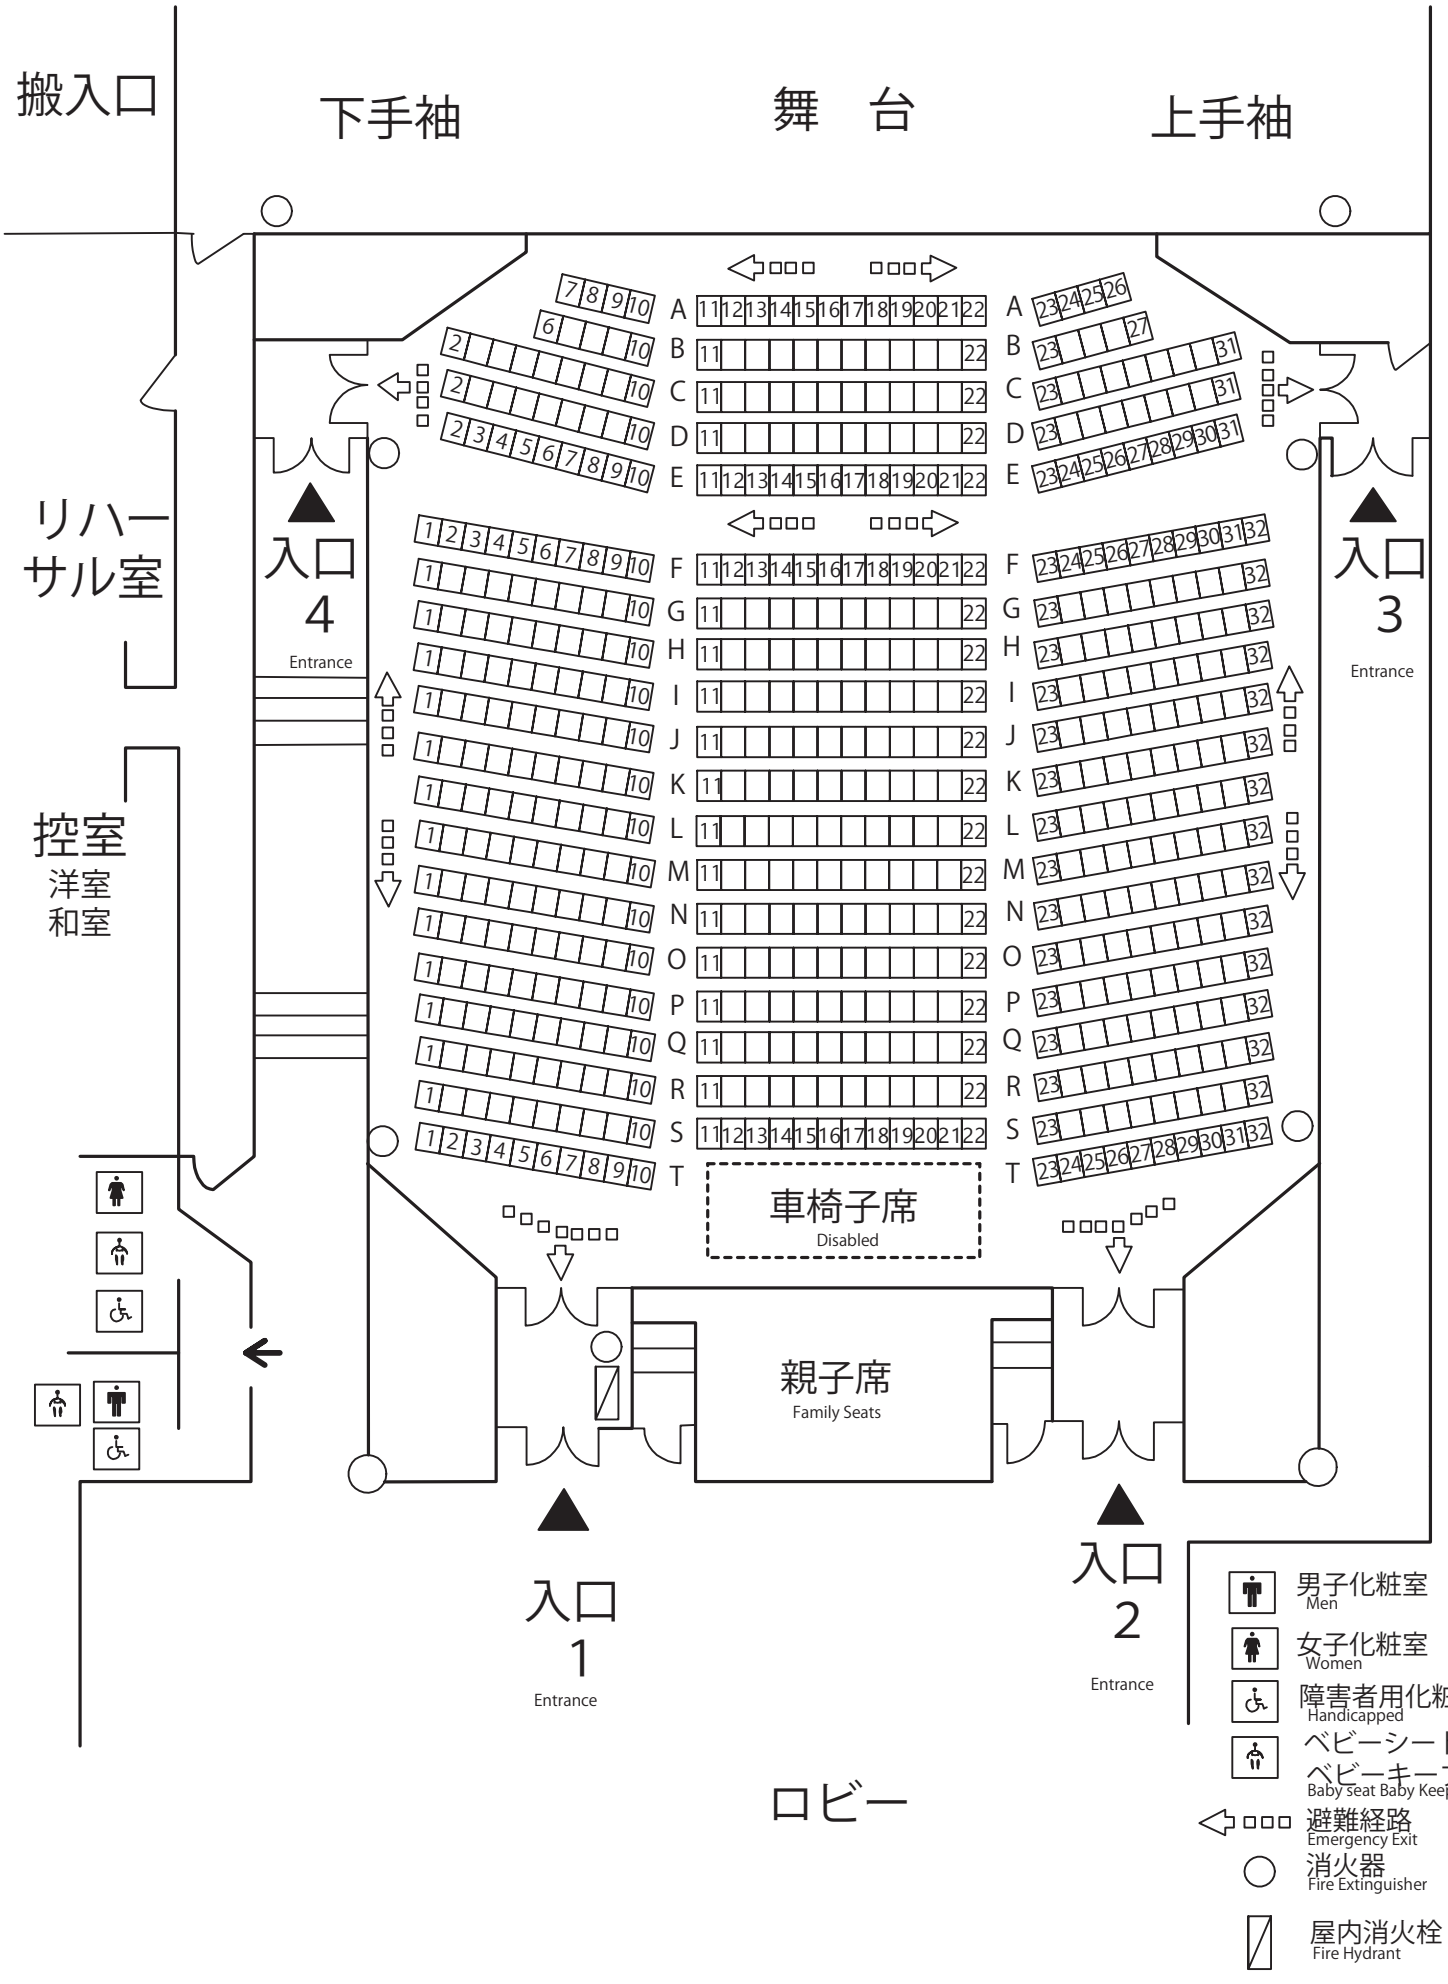青葉公会堂【講堂】客席平面図